
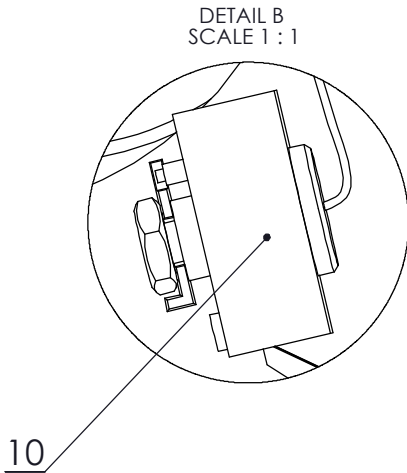


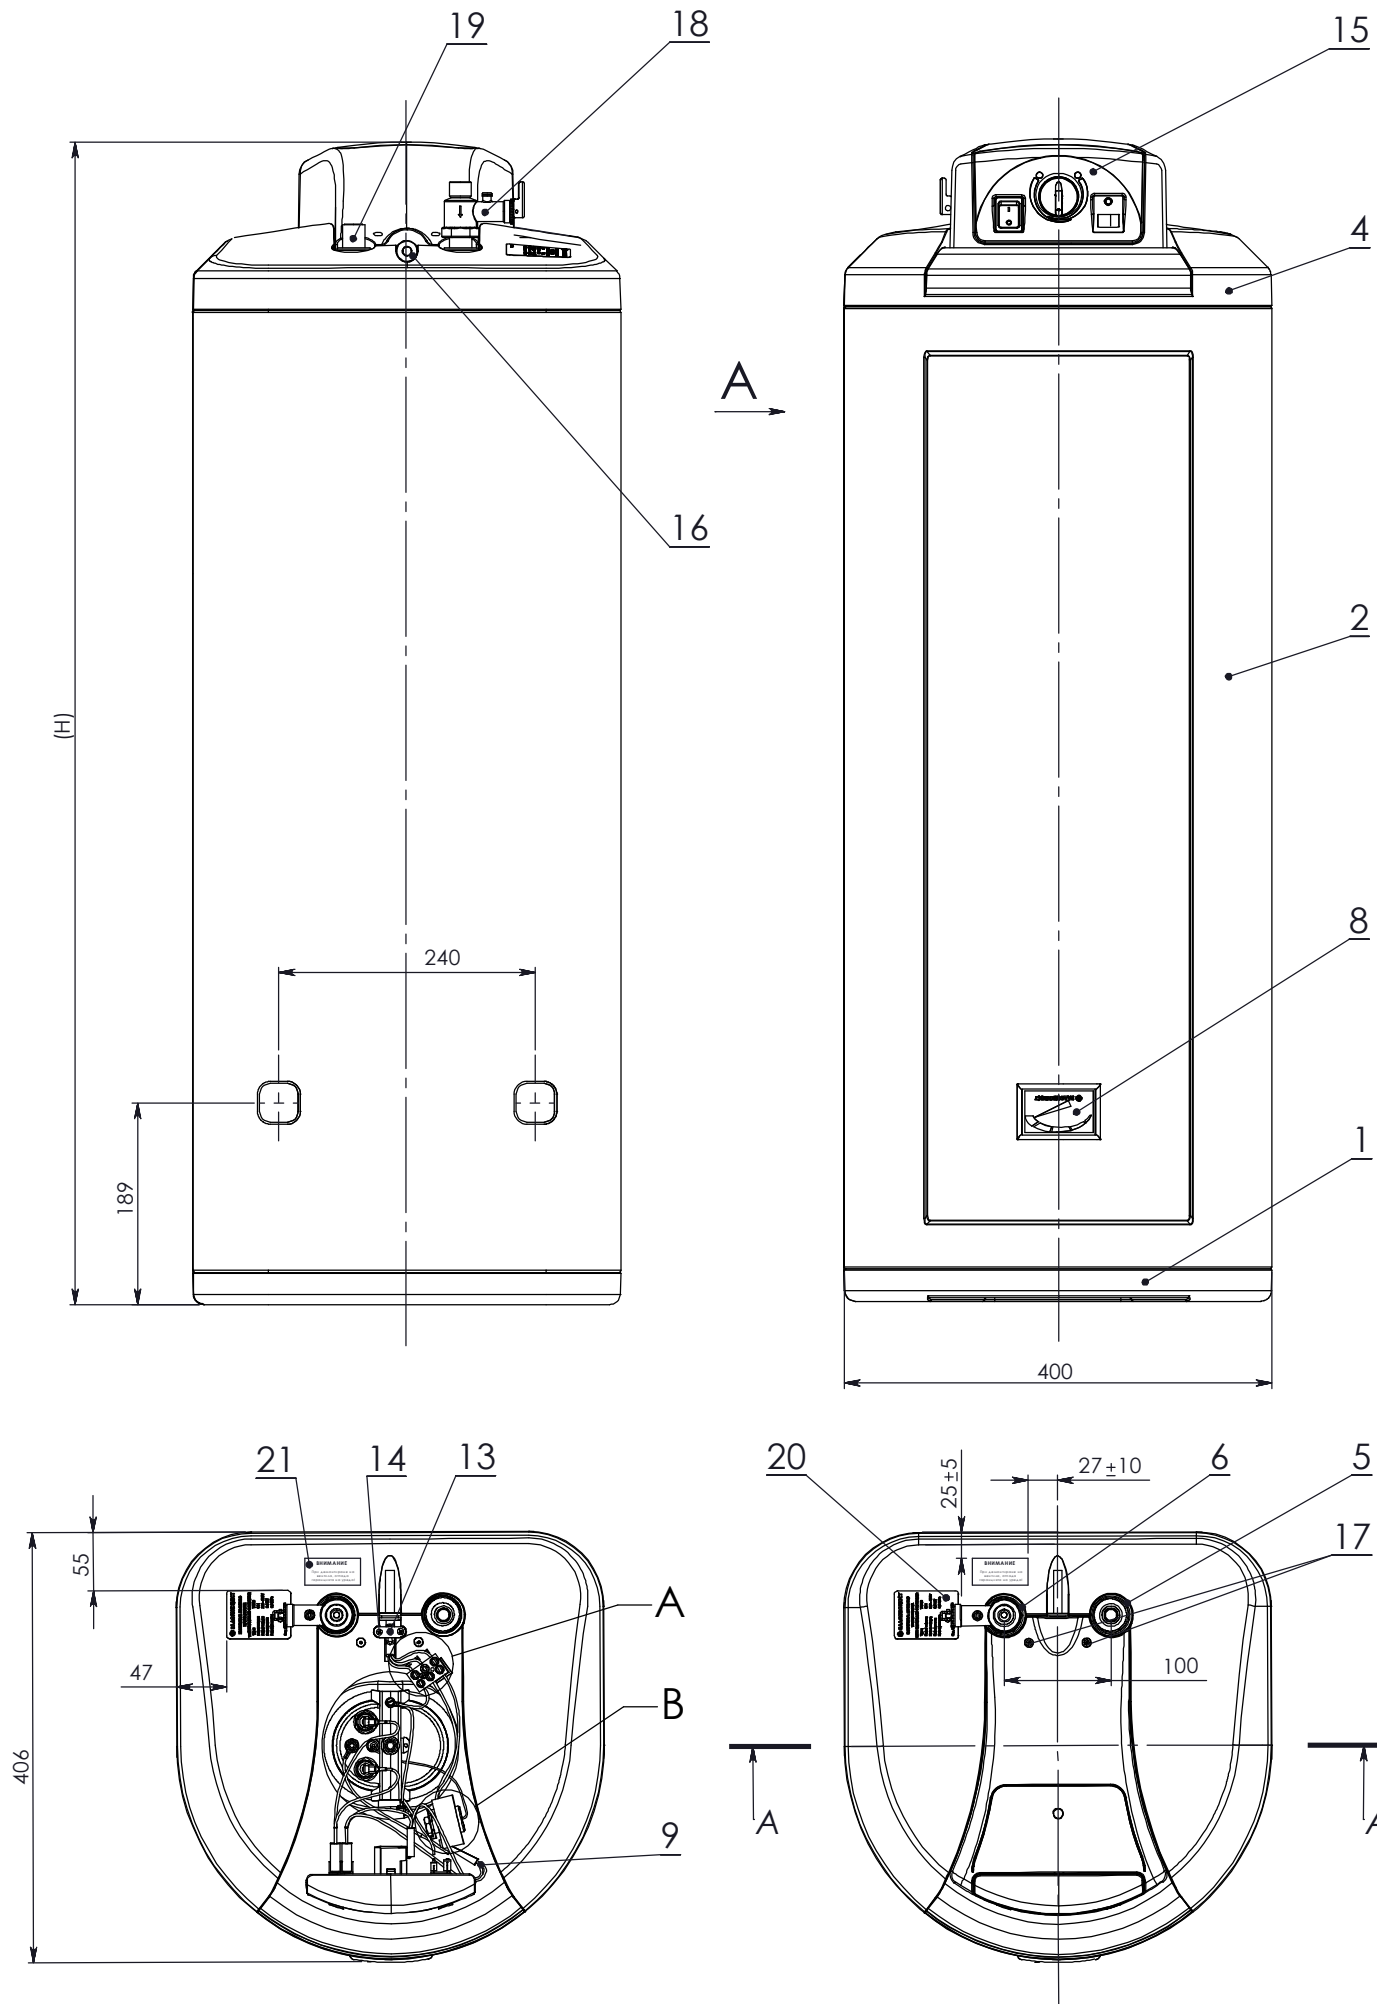

| Модел         | Означение              | H(mm)  |
|---------------|------------------------|--------|
| 72269KA - 30L | 72268KA 00 00 00 00-01 | 581±2  |
| 72267KA - 50L | 72268KA 00 00 00 00-02 | 781±2  |
| 72268KA - 80L | 72268KA 00 00 00 00-03 | 1093±2 |

1. Усилие за затягане на винт позиция 14 и 17 – 0,8 Nm  
Усилие за затягане на винт позиция 12 – 0,6 Nm  
2. За уплътняване на сглобката "Капак горен" – "Кожух" на водонагревателя да се ползва квадратно парче полиетилен на лист с размери 550x550 мм. с допуск на размера ±30мм. В центъра на листа да има кръстообразно прорязване с дължина на всеки разрез 150±20 мм.  
3. За предпазване от нараняване на пластмасовите повърхности, водосъдържателят се поставя в полиетиленов плик с размери 850x1500 и 850x1700 мм. съответно за 30/50 и 80 литров водосъсържател.

|          |    |             |        |        |                         |  |                   |             |       |     |
|----------|----|-------------|--------|--------|-------------------------|--|-------------------|-------------|-------|-----|
|          |    |             |        |        | 72268KA 00 00 00 00-XX  |  |                   |             |       |     |
|          |    |             |        |        |                         |  |                   |             |       |     |
|          |    |             |        |        |                         |  |                   |             |       |     |
|          |    |             |        |        |                         |  |                   |             |       |     |
| Изм      | Бр | № на докум. | Подпис | Дата   | Водонагревател комплект |  | Стадий            | Маса        | Мащаб |     |
| Разраб.  |    | З. Живков   |        | 010806 |                         |  |                   |             |       | 1:5 |
| Проверил |    | В. Георгиев |        | 010806 |                         |  |                   |             |       |     |
| Г.контр. |    | Р. Гройс    |        | 010806 |                         |  | Лист 1            | Вс. листа 2 |       |     |
|          |    |             |        |        |                         |  | "Елдоминвест" ООД |             |       |     |
|          |    |             |        |        |                         |  |                   |             |       |     |
|          |    |             |        |        |                         |  |                   |             |       |     |
